


VERSION 1

A

6200

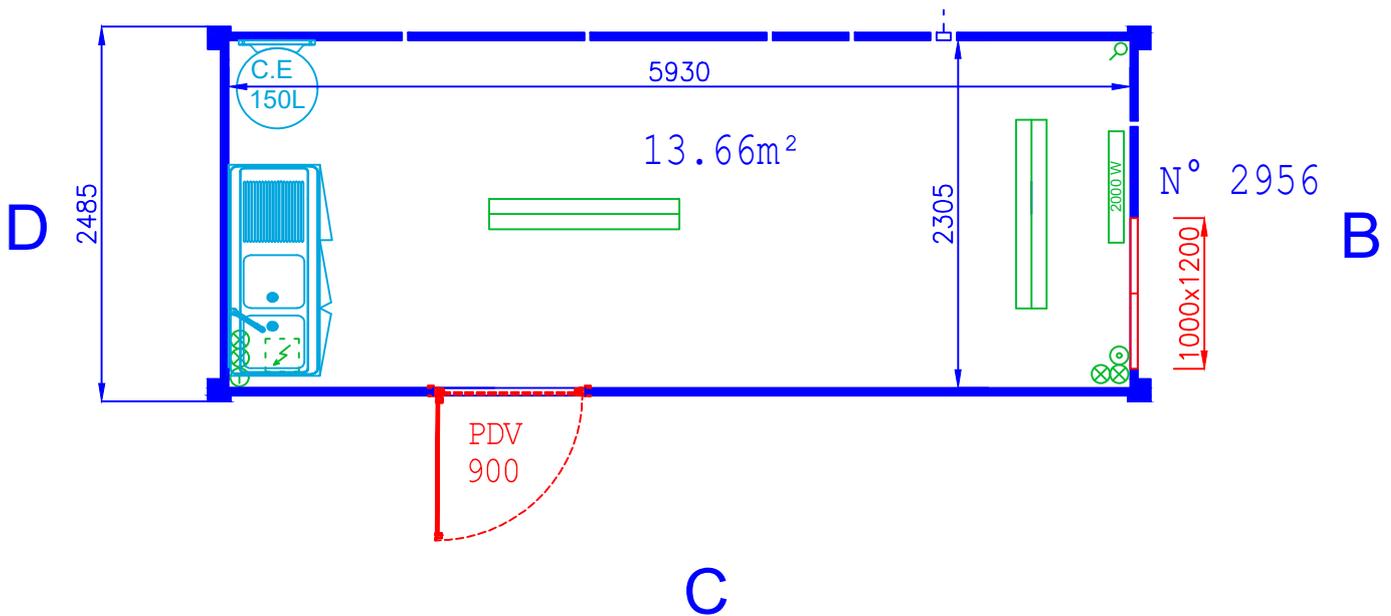

PLAN PROVISOIRE MBL	2956 (Version 1)
ECHELLE : 1/50	DATE : 06/01/21